מיקום הכלונסאות המדויק יקבע באתר ע"י המהנדס או/ו מודד מוסמך

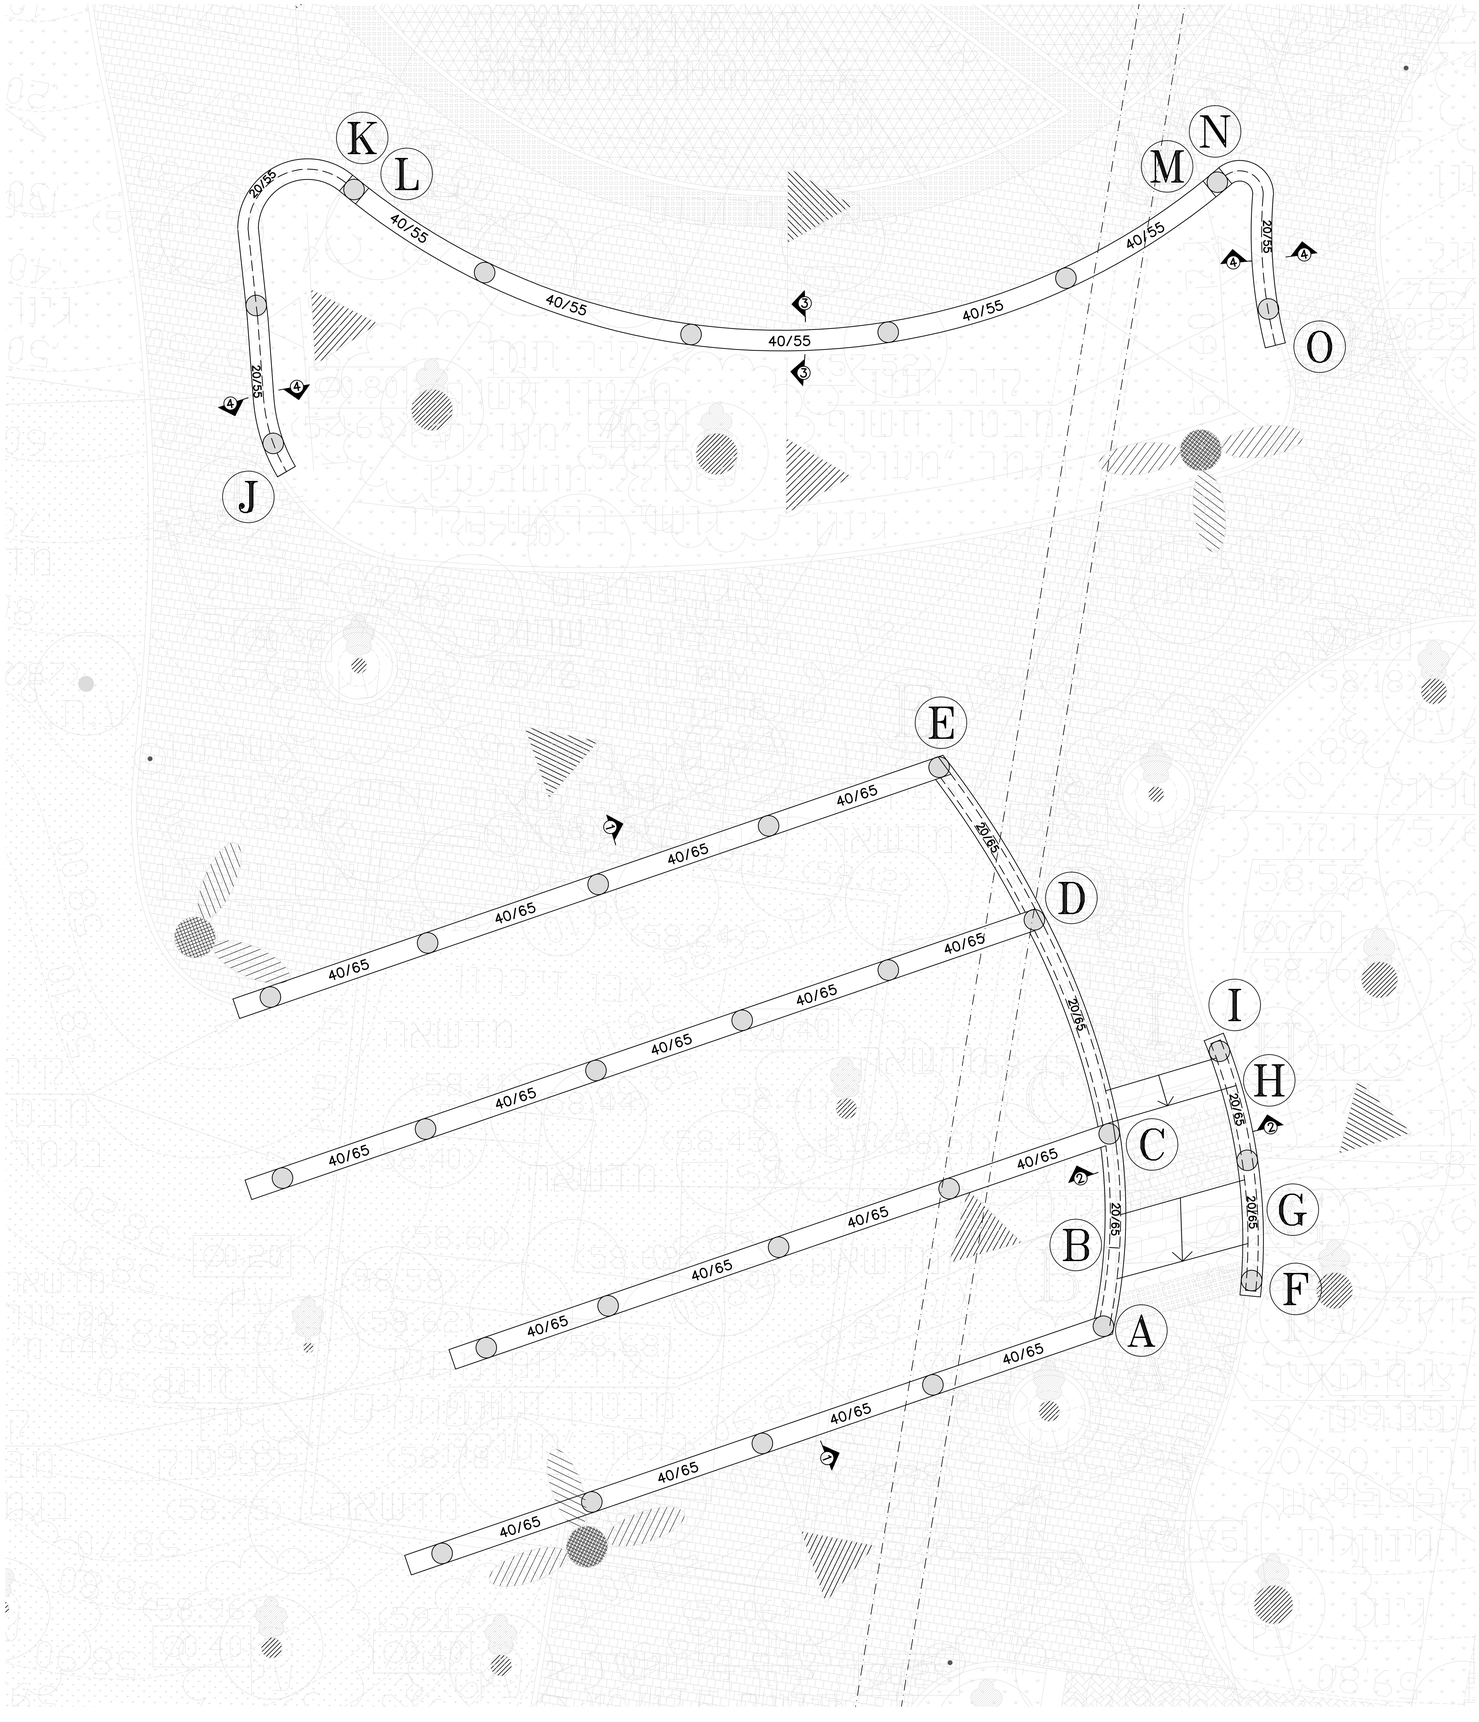

מס'	תאריך	שינויים	חתימה:

יש לבצע כל עבודות הבנייה
באמצעות קבלן רשוי (רשום)
ובנוכחות מנהל עבודה מוסמך בשטח

המבצע אחראי לבדיקת התכניות ולהתאמתן במקום!
על המבצע לבקר כל המידות ועל כל טעות או
אי האתמה עליו להודיע למתכנן.
אין לקבוע מידות על-ידי מדידה מהשרטוט!
אין לעשות כל שמוש בתוכנית זו, או ברעיונות הגלומים
בה ללא אישור בכתב מאת המתכנן.

הנושא: כוכה

גן יחזקל

– כפר יונה –

נושא הגיליון:

סימון מיקום
קירות ויסודות

מס הגיליון:		
1		

1 : 50

לעיון: ○ לאישור: ○ למכרז: ● לביצוע: ○

מהדורה:	0

אדריכל:

אופירה עציון

תוכנן ע"י: אביחי יעקובי | בוקר ע"י: אביחי יעקובי

שורטט ע"י: | אושר ע"י: אביחי יעקובי

שם קובץ: 1.dwg | תאריך: 8-04-18

שם PLT: 1.plt | מידות הגיליון: 1500/900mm

אביחי יעקובי
מהנדס בניין

רח. רפאל אנקווה 8/7 ; נתניה
טל: 09-8619402 ; 0505-343335 פקס: 09-8345102
E-mail : rada2@netvision.net.il