פרט א' - מבנה מסעה אספלט

קנ"מ 1:10

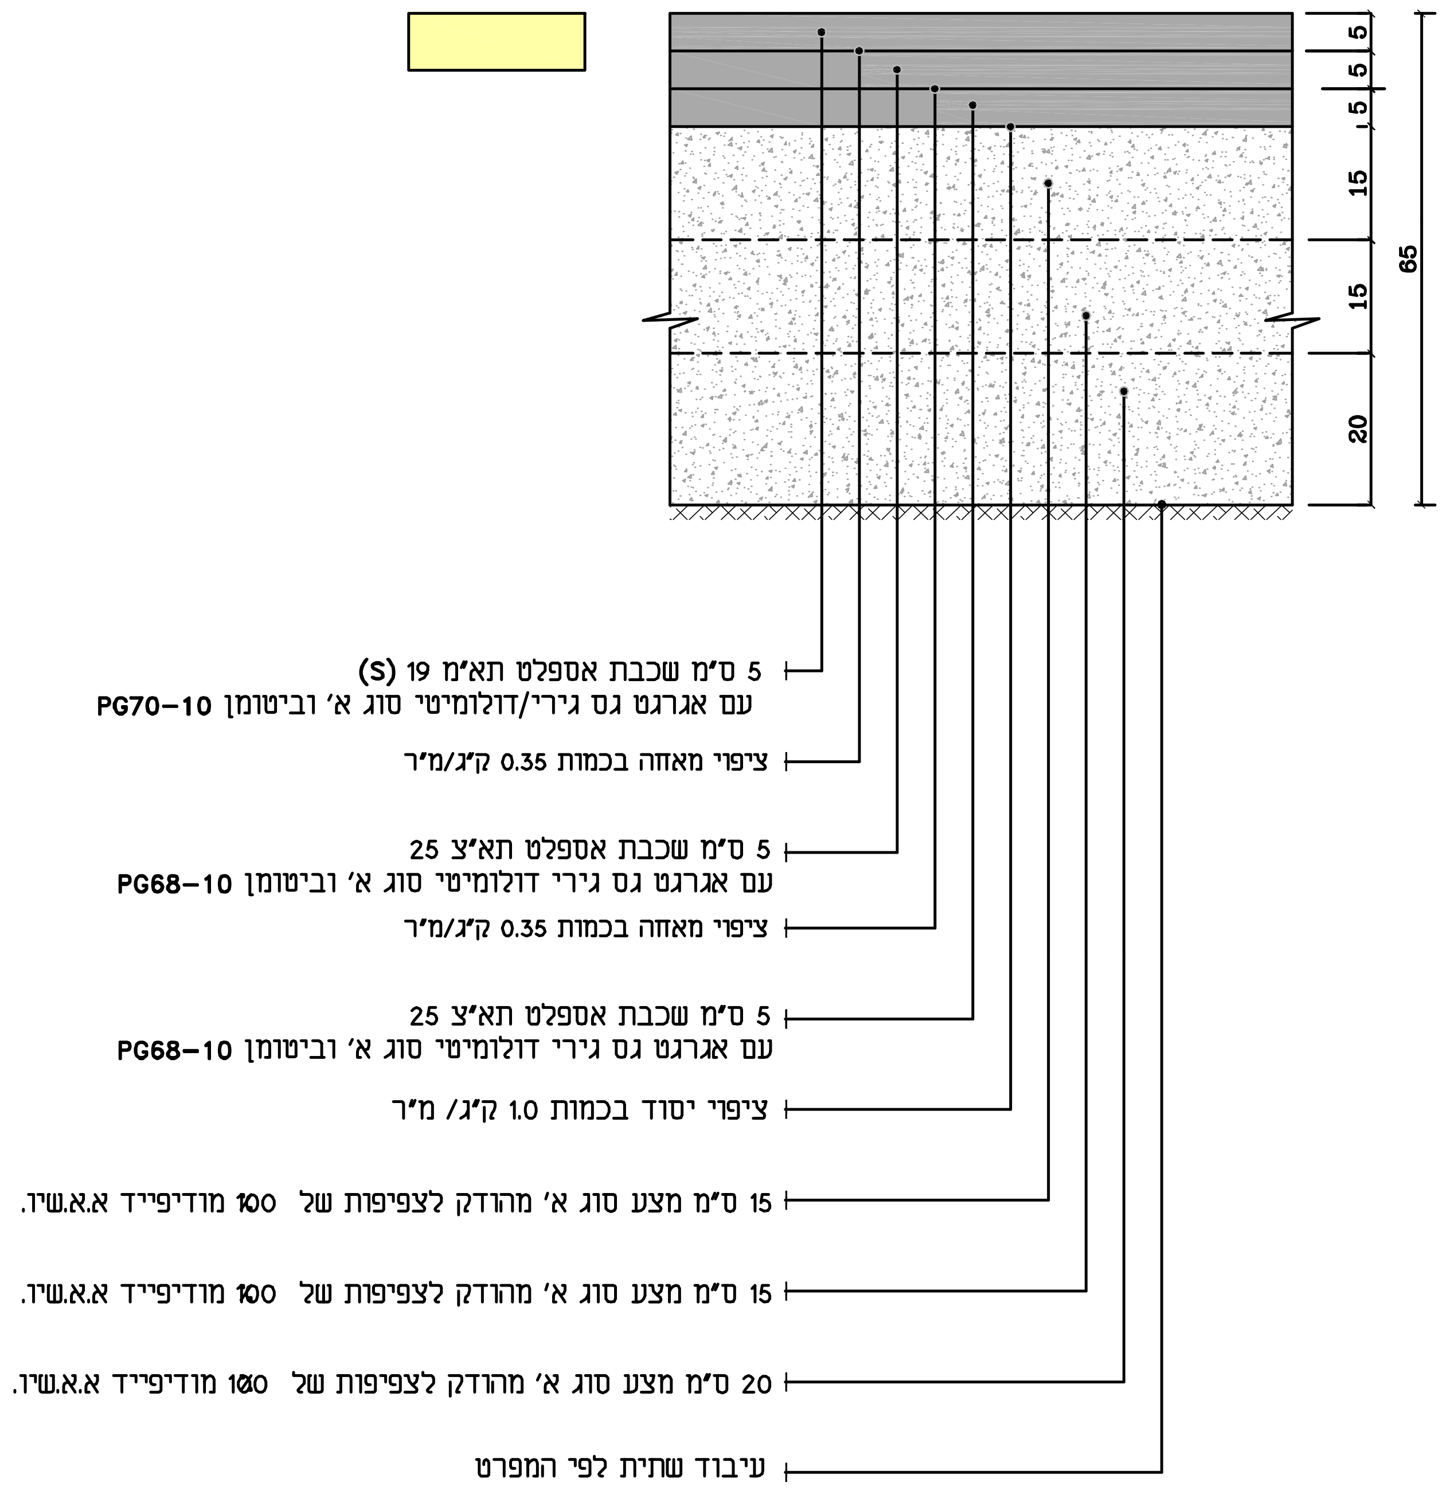
5
5
5
15
15
20
65
5 ס"מ שכבת אספלט תא"מ 19 (S)
עם אגרגט גס גירי/דולומיטי סוג א' וביטומן PG70-10
ציפוי מאחה בכמות 0.35 ק"ג/מ"ר
5 ס"מ שכבת אספלט תא"צ 25
עם אגרגט גס גירי דולומיטי סוג א' וביטומן PG68-10
ציפוי מאחה בכמות 0.35 ק"ג/מ"ר
5 ס"מ שכבת אספלט תא"צ 25
עם אגרגט גס גירי דולומיטי סוג א' וביטומן PG68-10
ציפוי יסוד בכמות 1.0 ק"ג/ מ"ר
15 ס"מ מצע סוג א' מהודק לצפיפות של 100 מודיפייד א.א.שו.
15 ס"מ מצע סוג א' מהודק לצפיפות של 100 מודיפייד א.א.שו.
20 ס"מ מצע סוג א' מהודק לצפיפות של 100 מודיפייד א.א.שו.
עיבוד שתית לפי המפרט

סה"כ עובי מבנה 65 ס"מ

פרט ב' -מבנה ריצוף במדרכה

קנ"מ 1:10

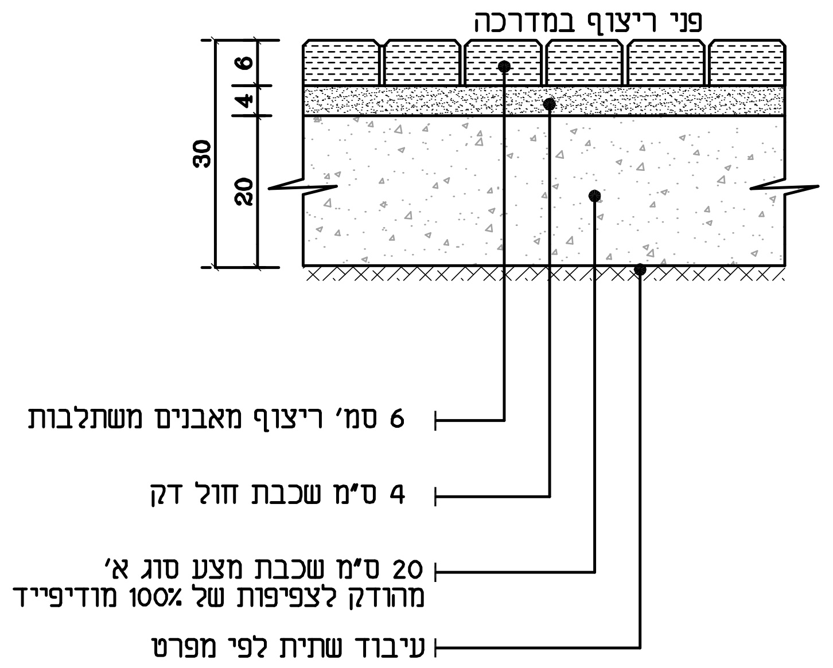
פני ריצוף במדרכה
6
4
20
30
6 סמ' ריצוף מאבנים משתלבות
4 ס"מ שכבת חול דק
20 ס"מ שכבת מצע סוג א'
מהודק לצפיפות של 100% מודיפייד א.א.שו.
עיבוד שתית לפי מפרט

סה"כ עובי מבנה 30 ס"מ

פרט ג' - אבן שפה לכביש

קנ"מ 1:10

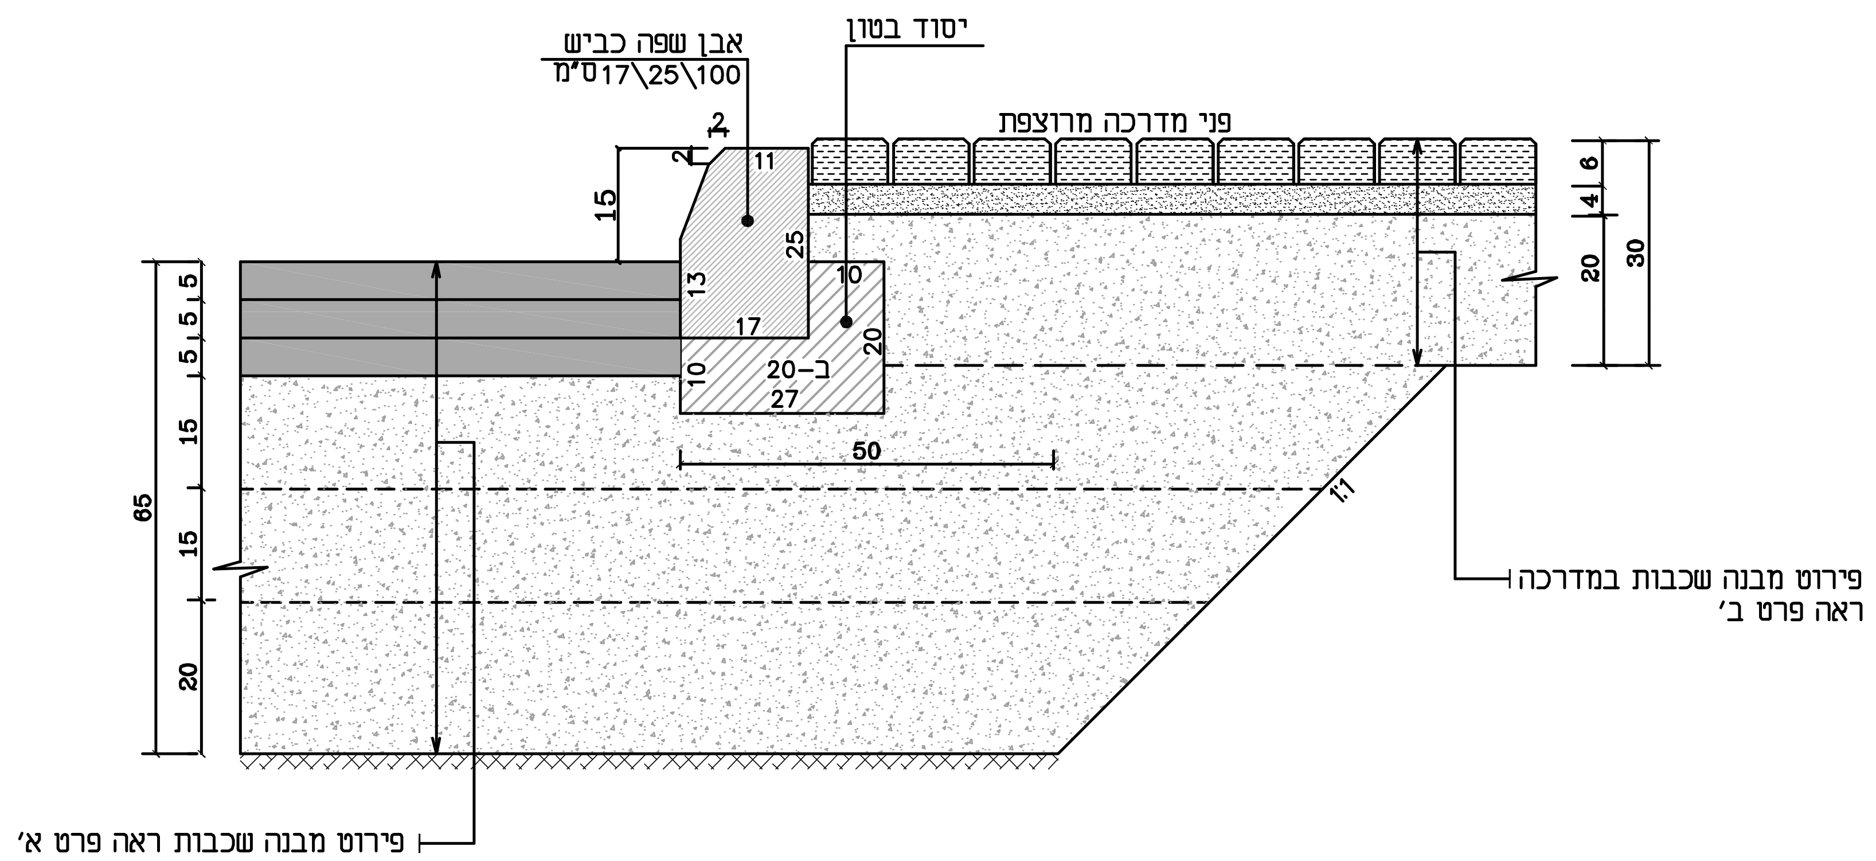
אבן שפה כביש
100\25\17ס"מ
יסוד בטון
פני מדרכה מרוצפת
2
2
15
11
25
13
17
10
20
10
ב-20
27
50
1:1
6
4
20
30
5
5
5
15
15
20
65
פירוט מבנה שכבות במדרכה
ראה פרט ב'
פירוט מבנה שכבות ראה פרט א'

פרט ד' - פרט אבן גן

קנ"מ 1:10

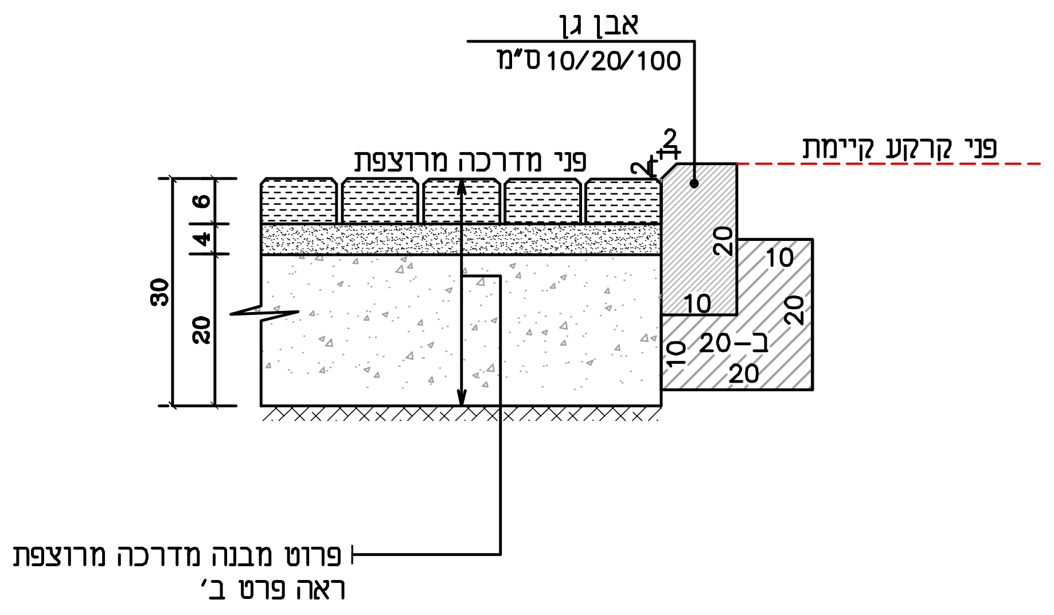
אבן גן
10/20/100ס"מ
פני קרקע קיימת
פני מדרכה מרוצפת
2
2
6
4
20
30
20
10
10
20
10
ב-20
20
פרוט מבנה מדרכה מרוצפת
ראה פרט ב'

מ	תאריך	שינויים	תפוצה

● לעיון ○ למכרז ○ לביצוע

תאריך : 19.12.19

הוכן עבור PREPARED FOR

יצחקי

שם הפרויקט PROJECT

כפר יונה- מרכז מסחרי

שם התכנית DRAWING NAME

שצ"פ-פרטים

מידות הגיליון	קובץ	קנה מידה	תכנן
	d-pratim_shazap	1:10	ע.ע
			שרטט א.י'

מהדורה	תאריך פתיחה	מסי התכנית	ביקר
0	19.12.19	244-39/110	א.ש
תאריך 19.12.19			חתימה

DAGESH ENGINEERING | דגש הנדסה
Traffic & Road Design Ltd. | תכנון תנועה ודרכים בע"מ

2 BEN GURION ST.
RAMAT GAN 52573
TEL. (03) 7554444 טל
FAX. (03) 7554433 פקס
E-MAIL: dgsh@dgsh.co.il
רח' בן גוריון 2
רמת גן 52573

P:\244\244-39\plan\dwg\d-pratim_shazap.dwg, 22/12/2019 11:51:23, Priner-2-Old.pc3,
ETIY