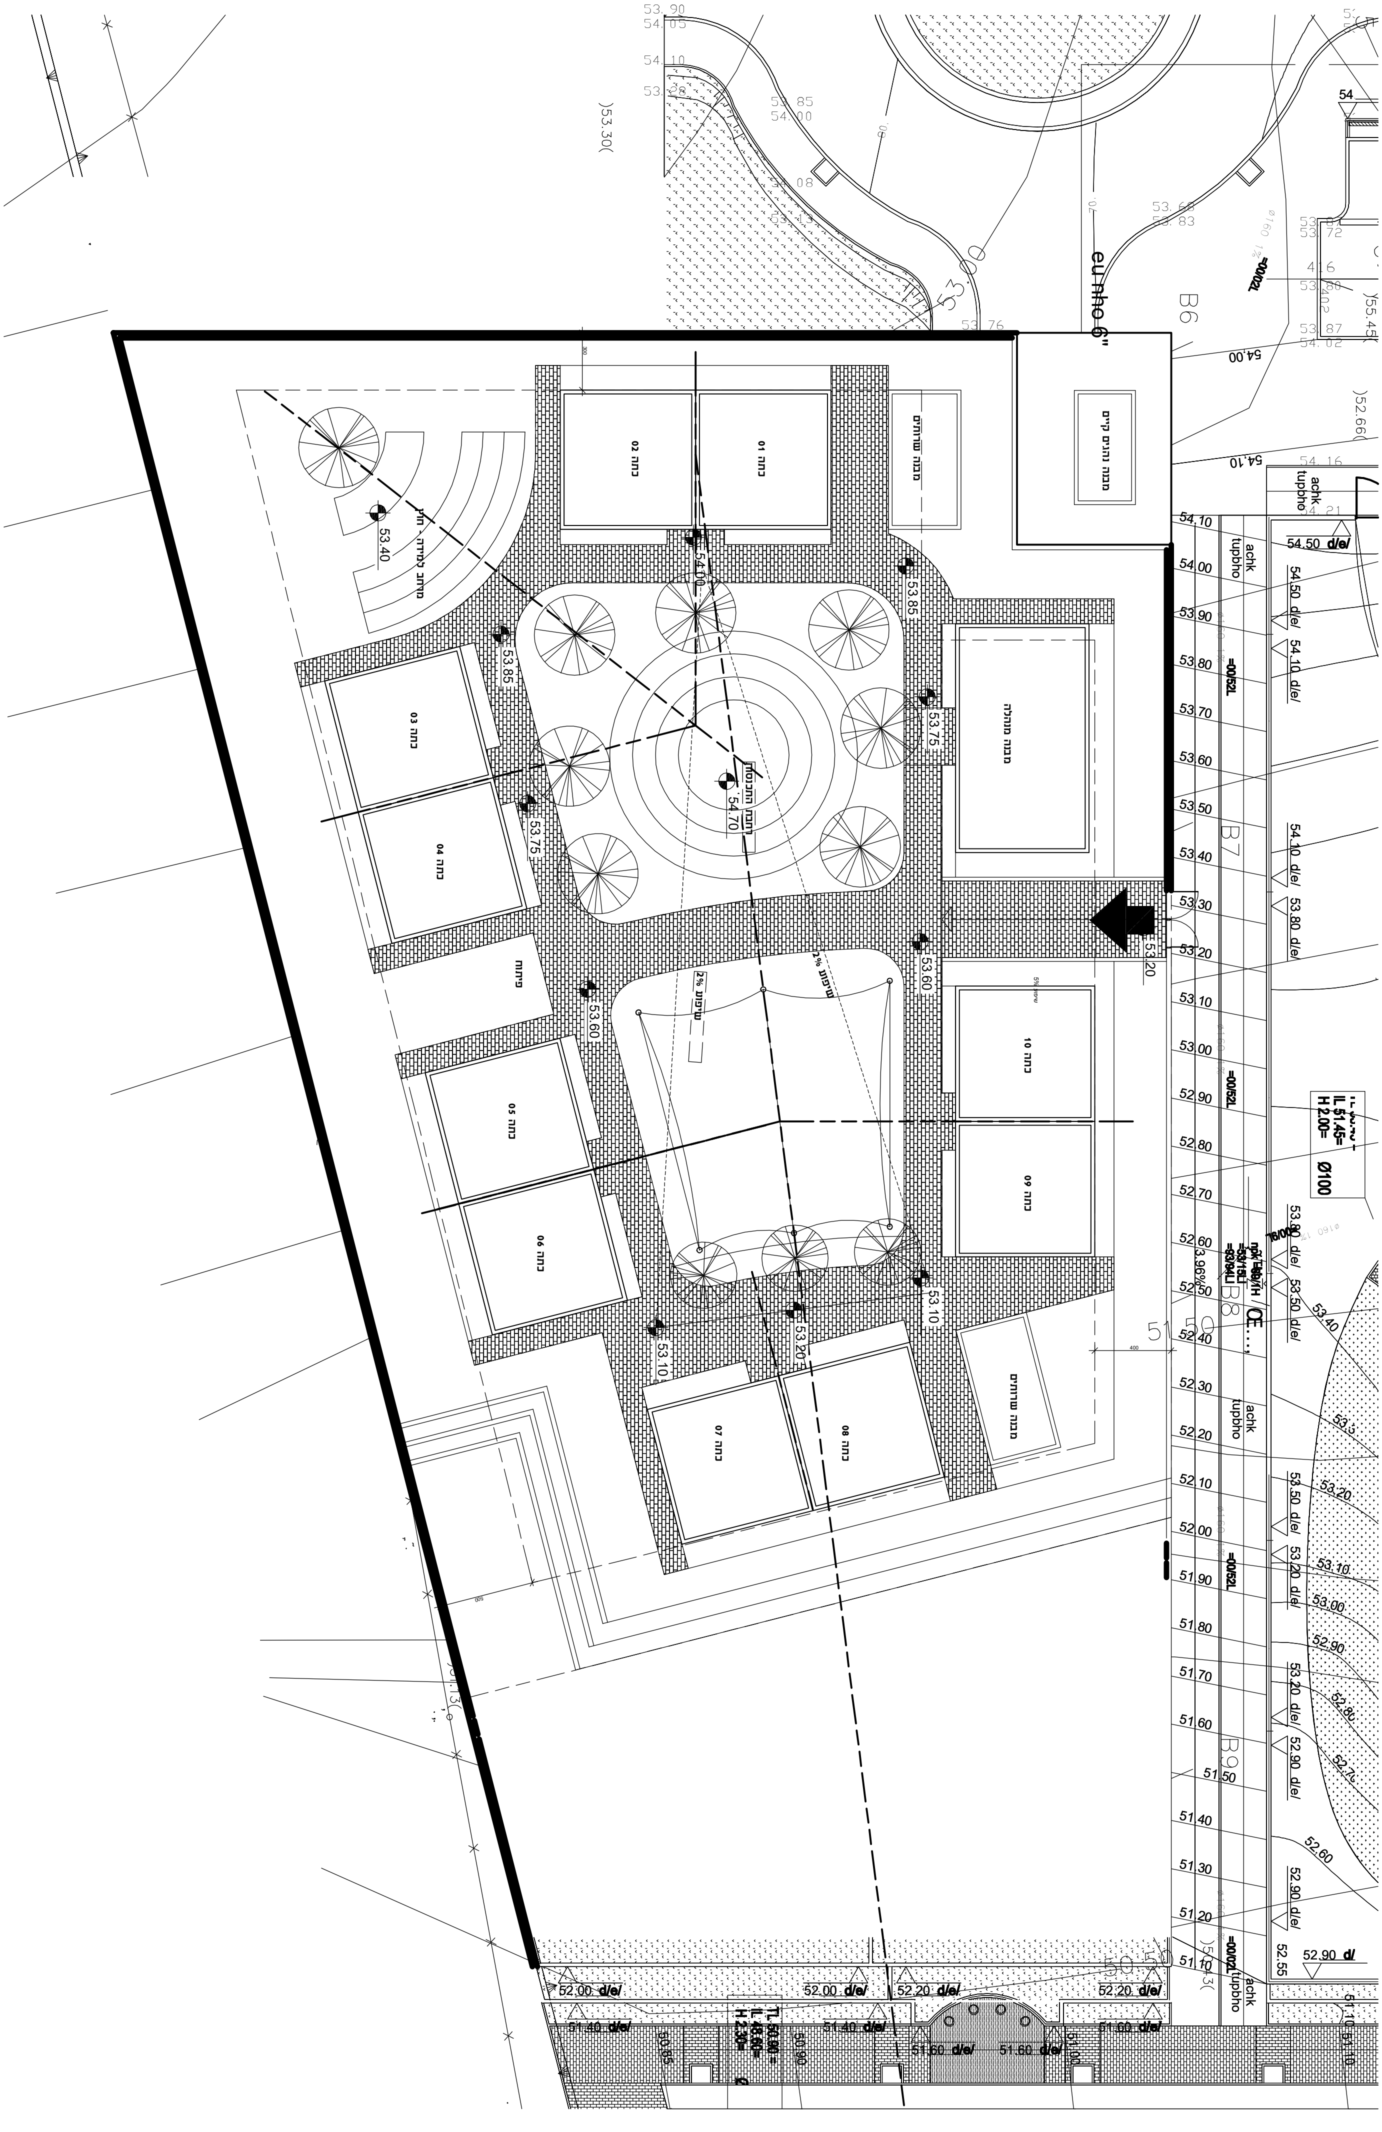
כתה 01
כתה 02
כתה 03
כתה 04
כתה 05
כתה 06
כתה 07
כתה 08
כתה 09
כתה 10
מבנה שירותים
מבנה מנהלה
שיפוע 2%
54.70
54.00
53.85
53.75
53.60
53.40
53.20
53.10
B6
B7
B8
B9
Ø100