
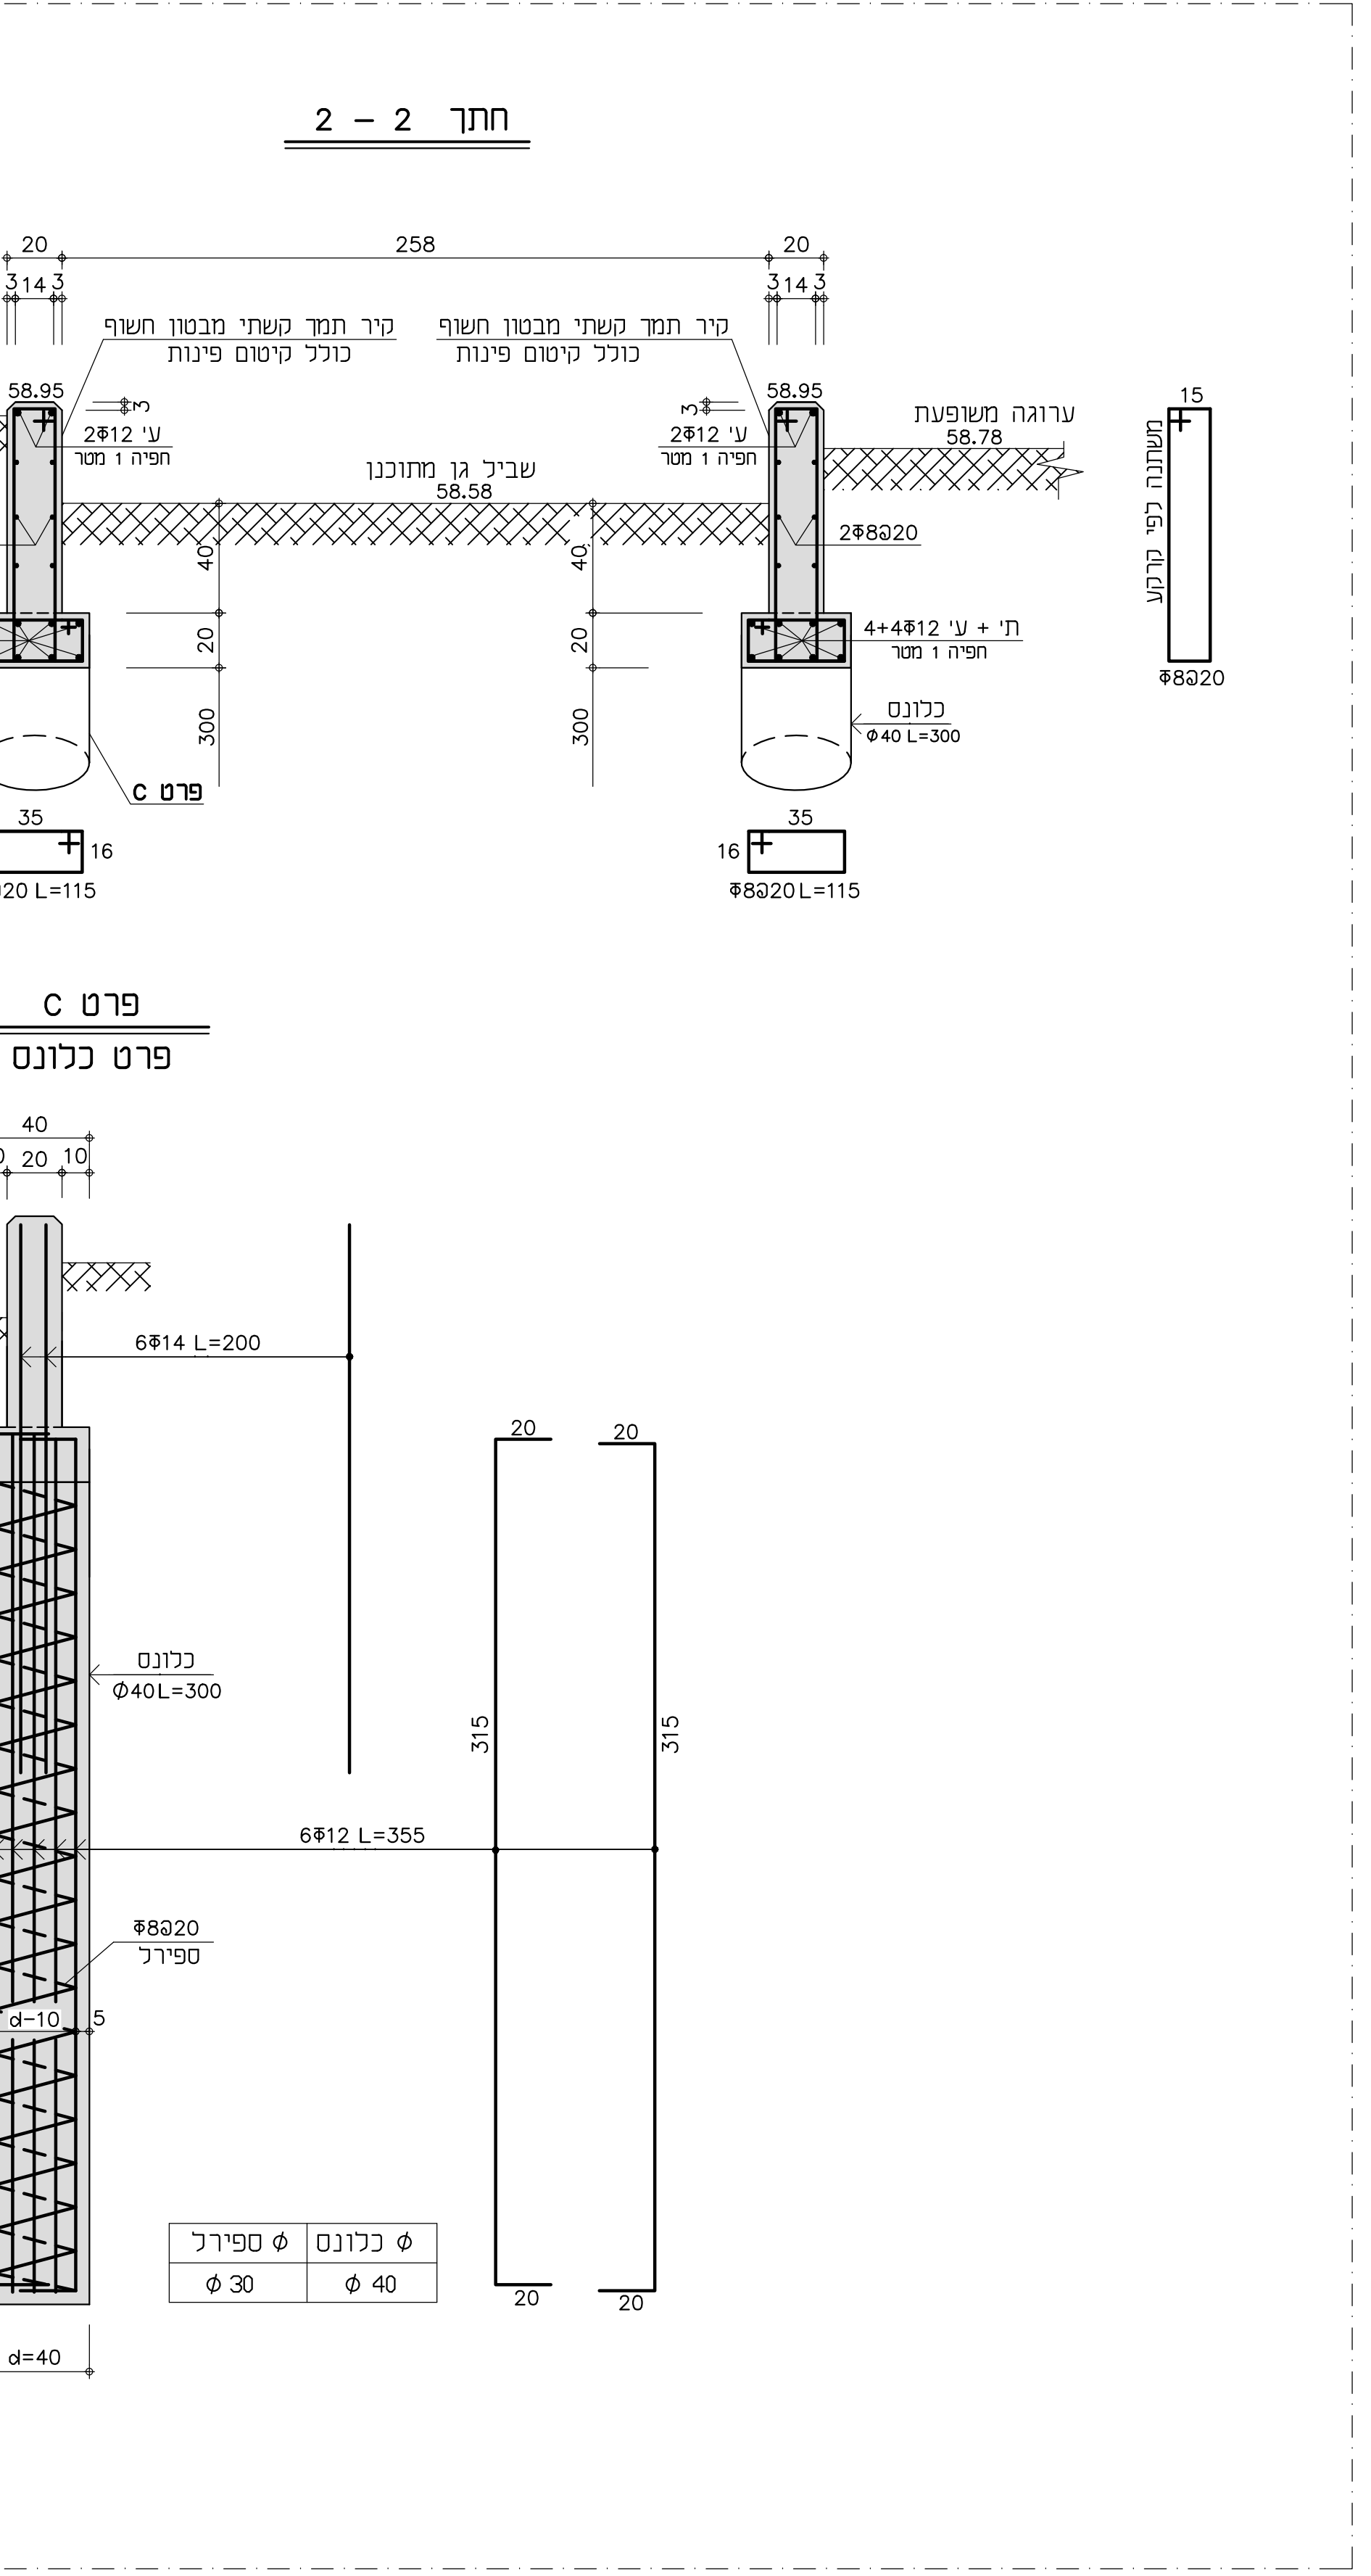
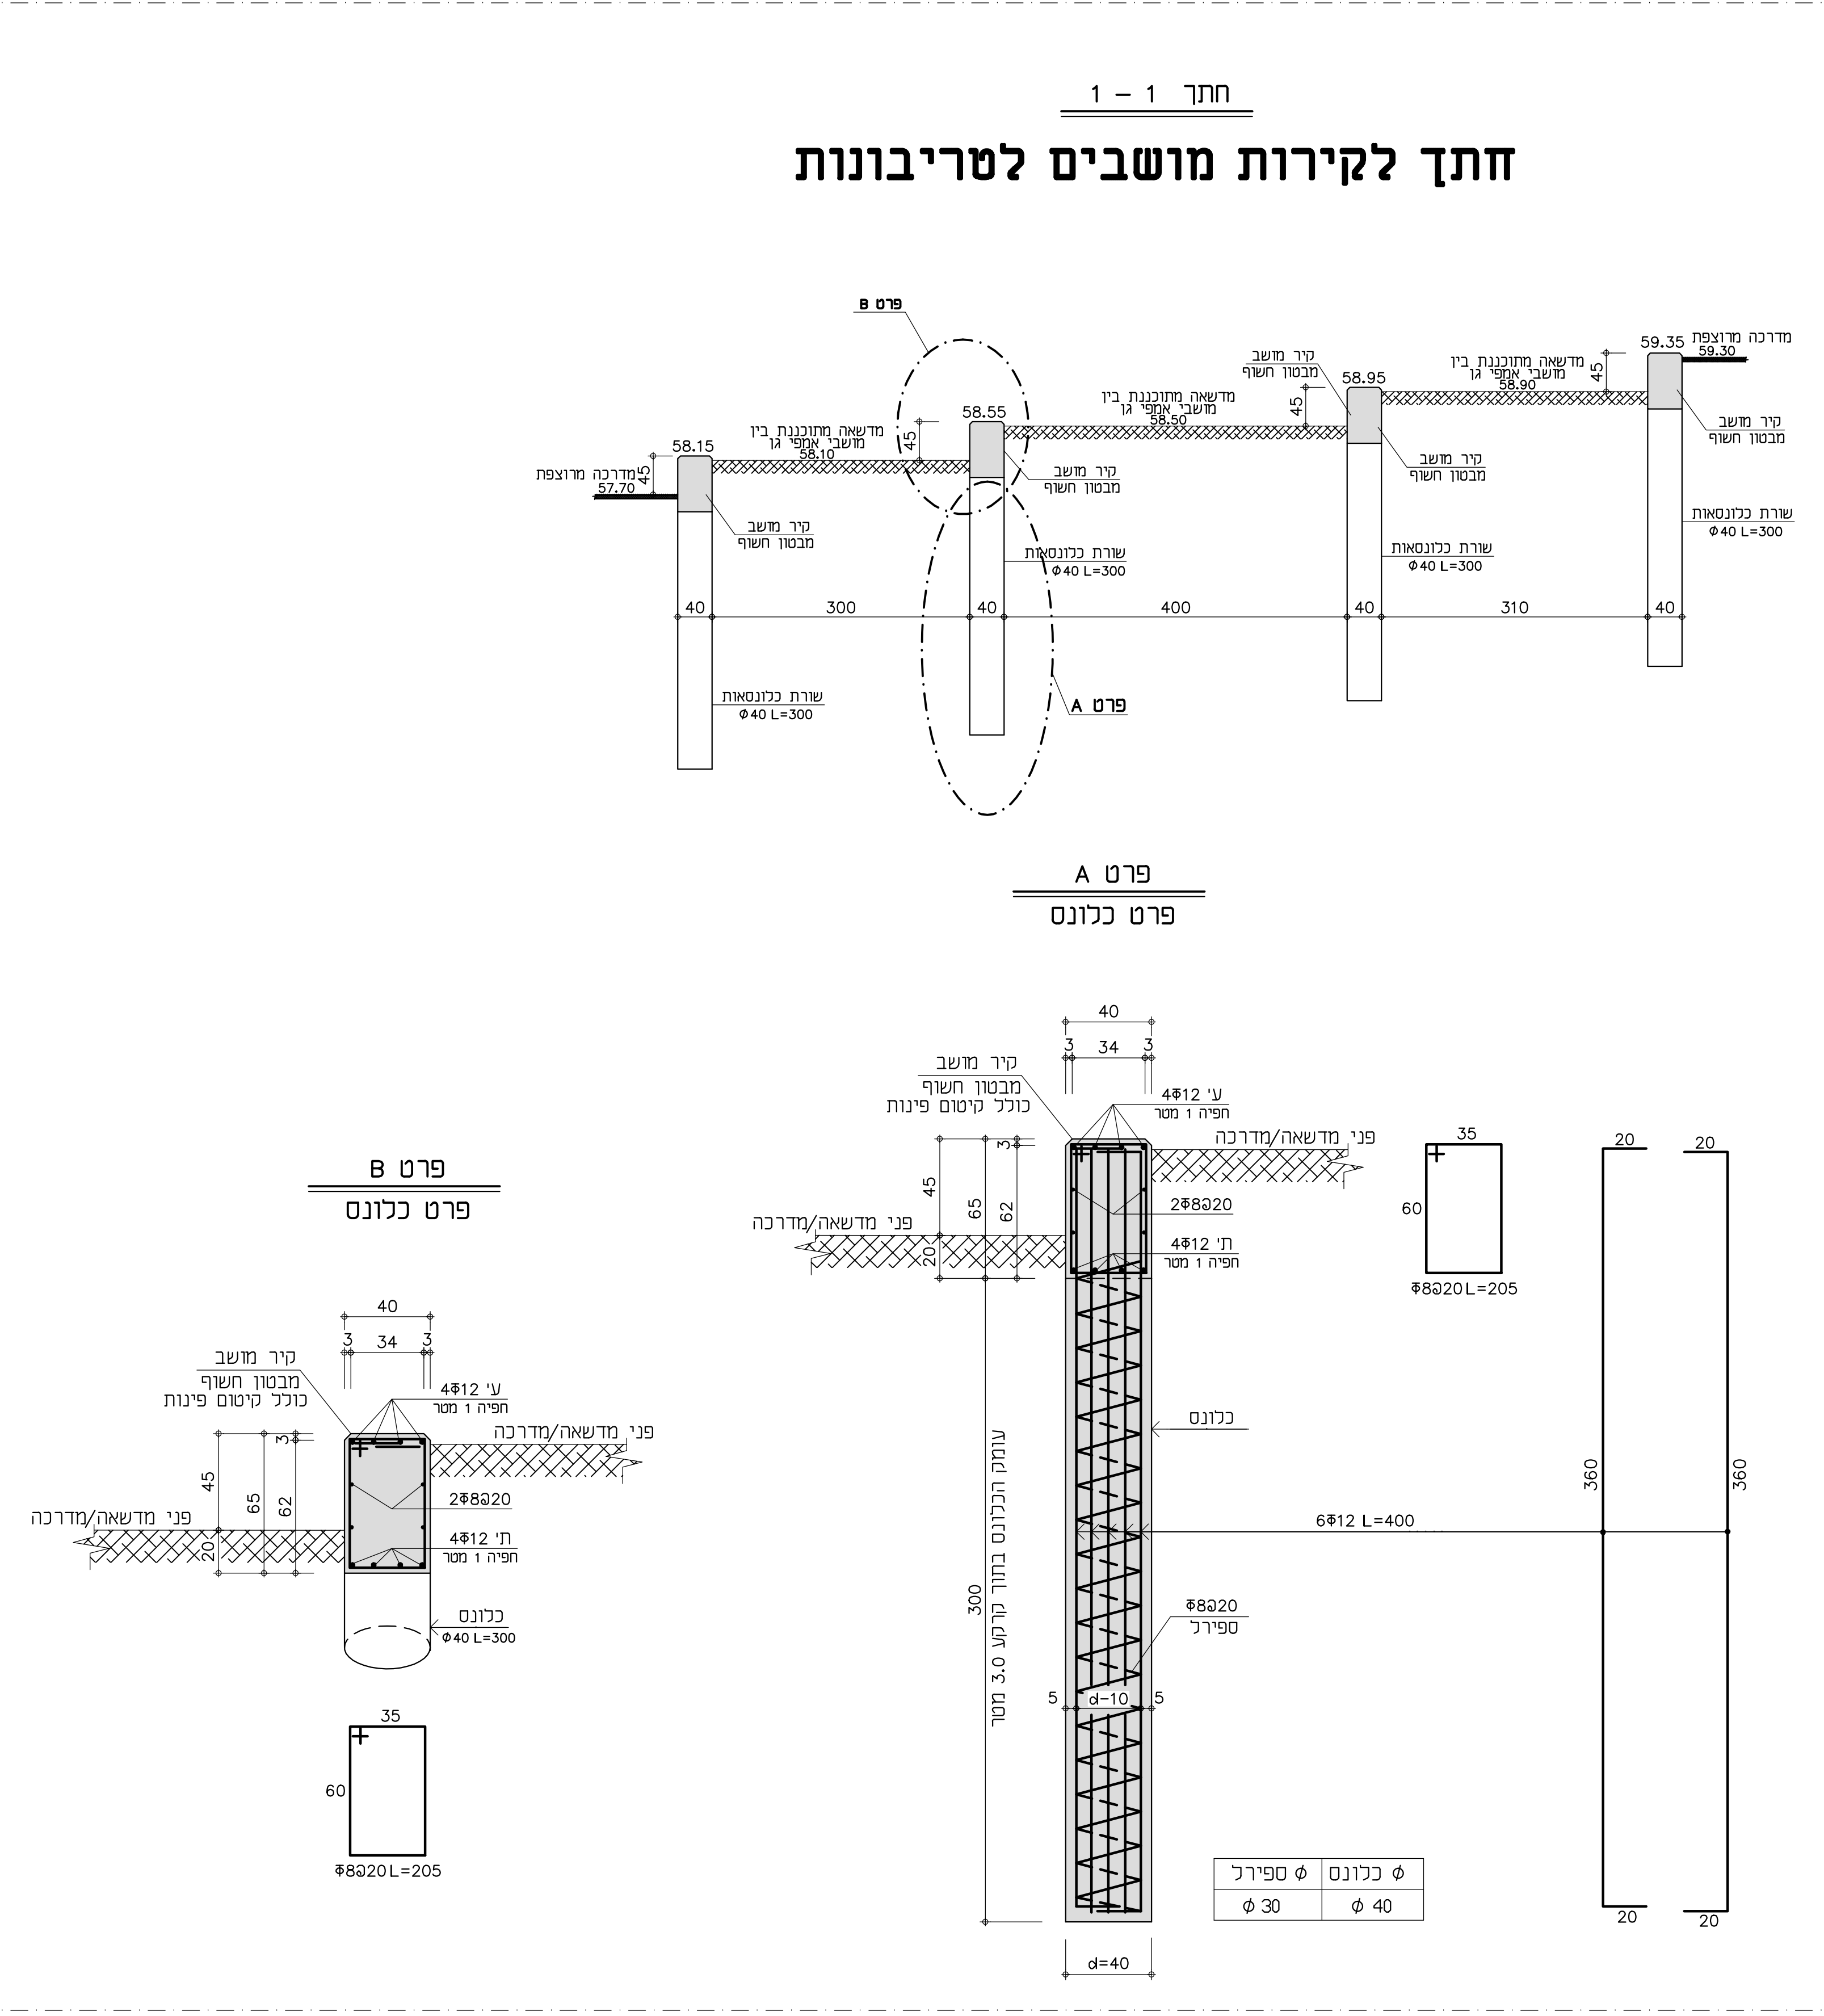
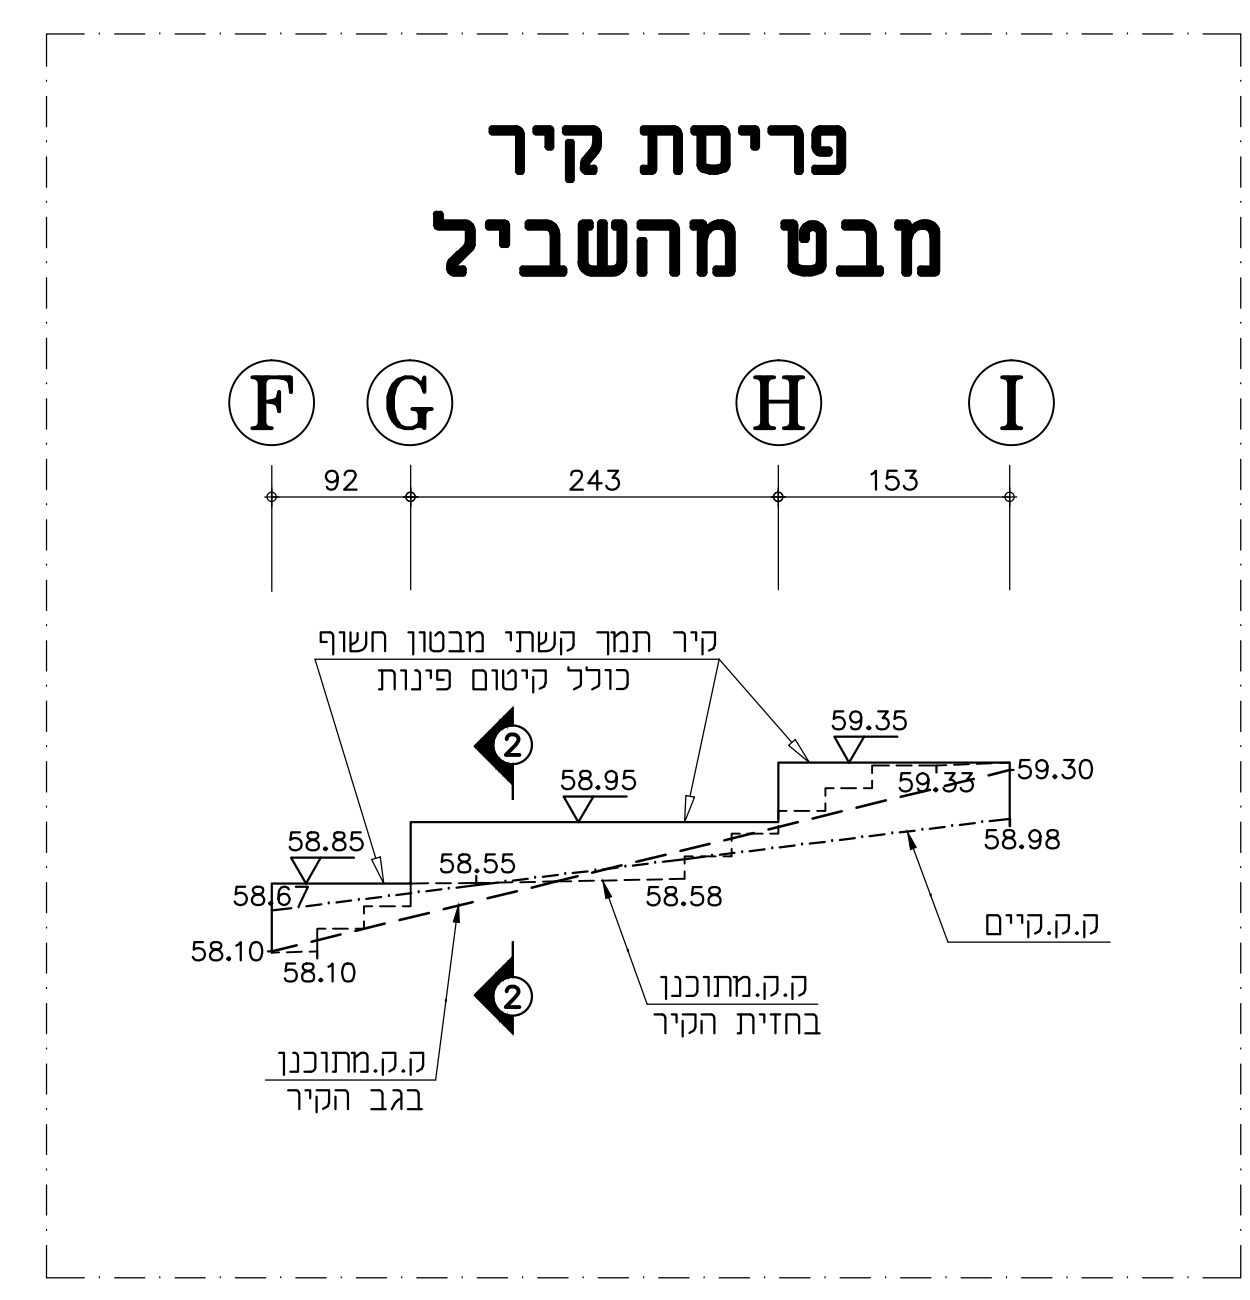


מס:	תאריך:	שנויים:	חתימה:
יש לבצע כל עבודות הבנייה באמצעות קבלן רשמי (רשום) ובנוכחות מנהל עבודה מוסמך בשטח			
<p>המכונן אחראי לכדיקת התכנית ולהתאמתו בהתאם על המכונן לבדוק כי המידות ועל בני סטנוד או אי האמתה עליו כרוחיה למחננו. אין לכבוע מידות על-ידי מדידה מהשרטוט אין כעשות כל שמש בתוכנית זו, או ברעיונות הגלומים בה ללא אישור בכתב פאת המחננו.</p> <p>הנושא: לונה</p>			
גן יחדקל - נפר יונה -			
נושא הגיליון: פריסת קיר A - E ; F - I וחרך			
מס הגיליון:	2		
מסקלה:	1 : 50		
לעיון:		כאשר:	
מחודרה:	0		
אדריכל:	אופירה עציין		
חוננו ע"י:	אביחי יעקובי	בוך ע"י:	אביחי יעקובי
שרוסט ע"י:		אשר ע"י:	אביחי יעקובי
שם לובץ:	2.dwg	תאריך:	8-04-18
מדודת הגליון:	2.plt	מדודת הגליון:	1500/900mm
אביחי יעקובי מהנדס בניין			
<p>רח. רפאל אנקוה 8/7 : נתניה טל: 08-8345102 פקס: 0505-343335, 08-8619402 E-mail: radda2@netvision.net.il</p>			

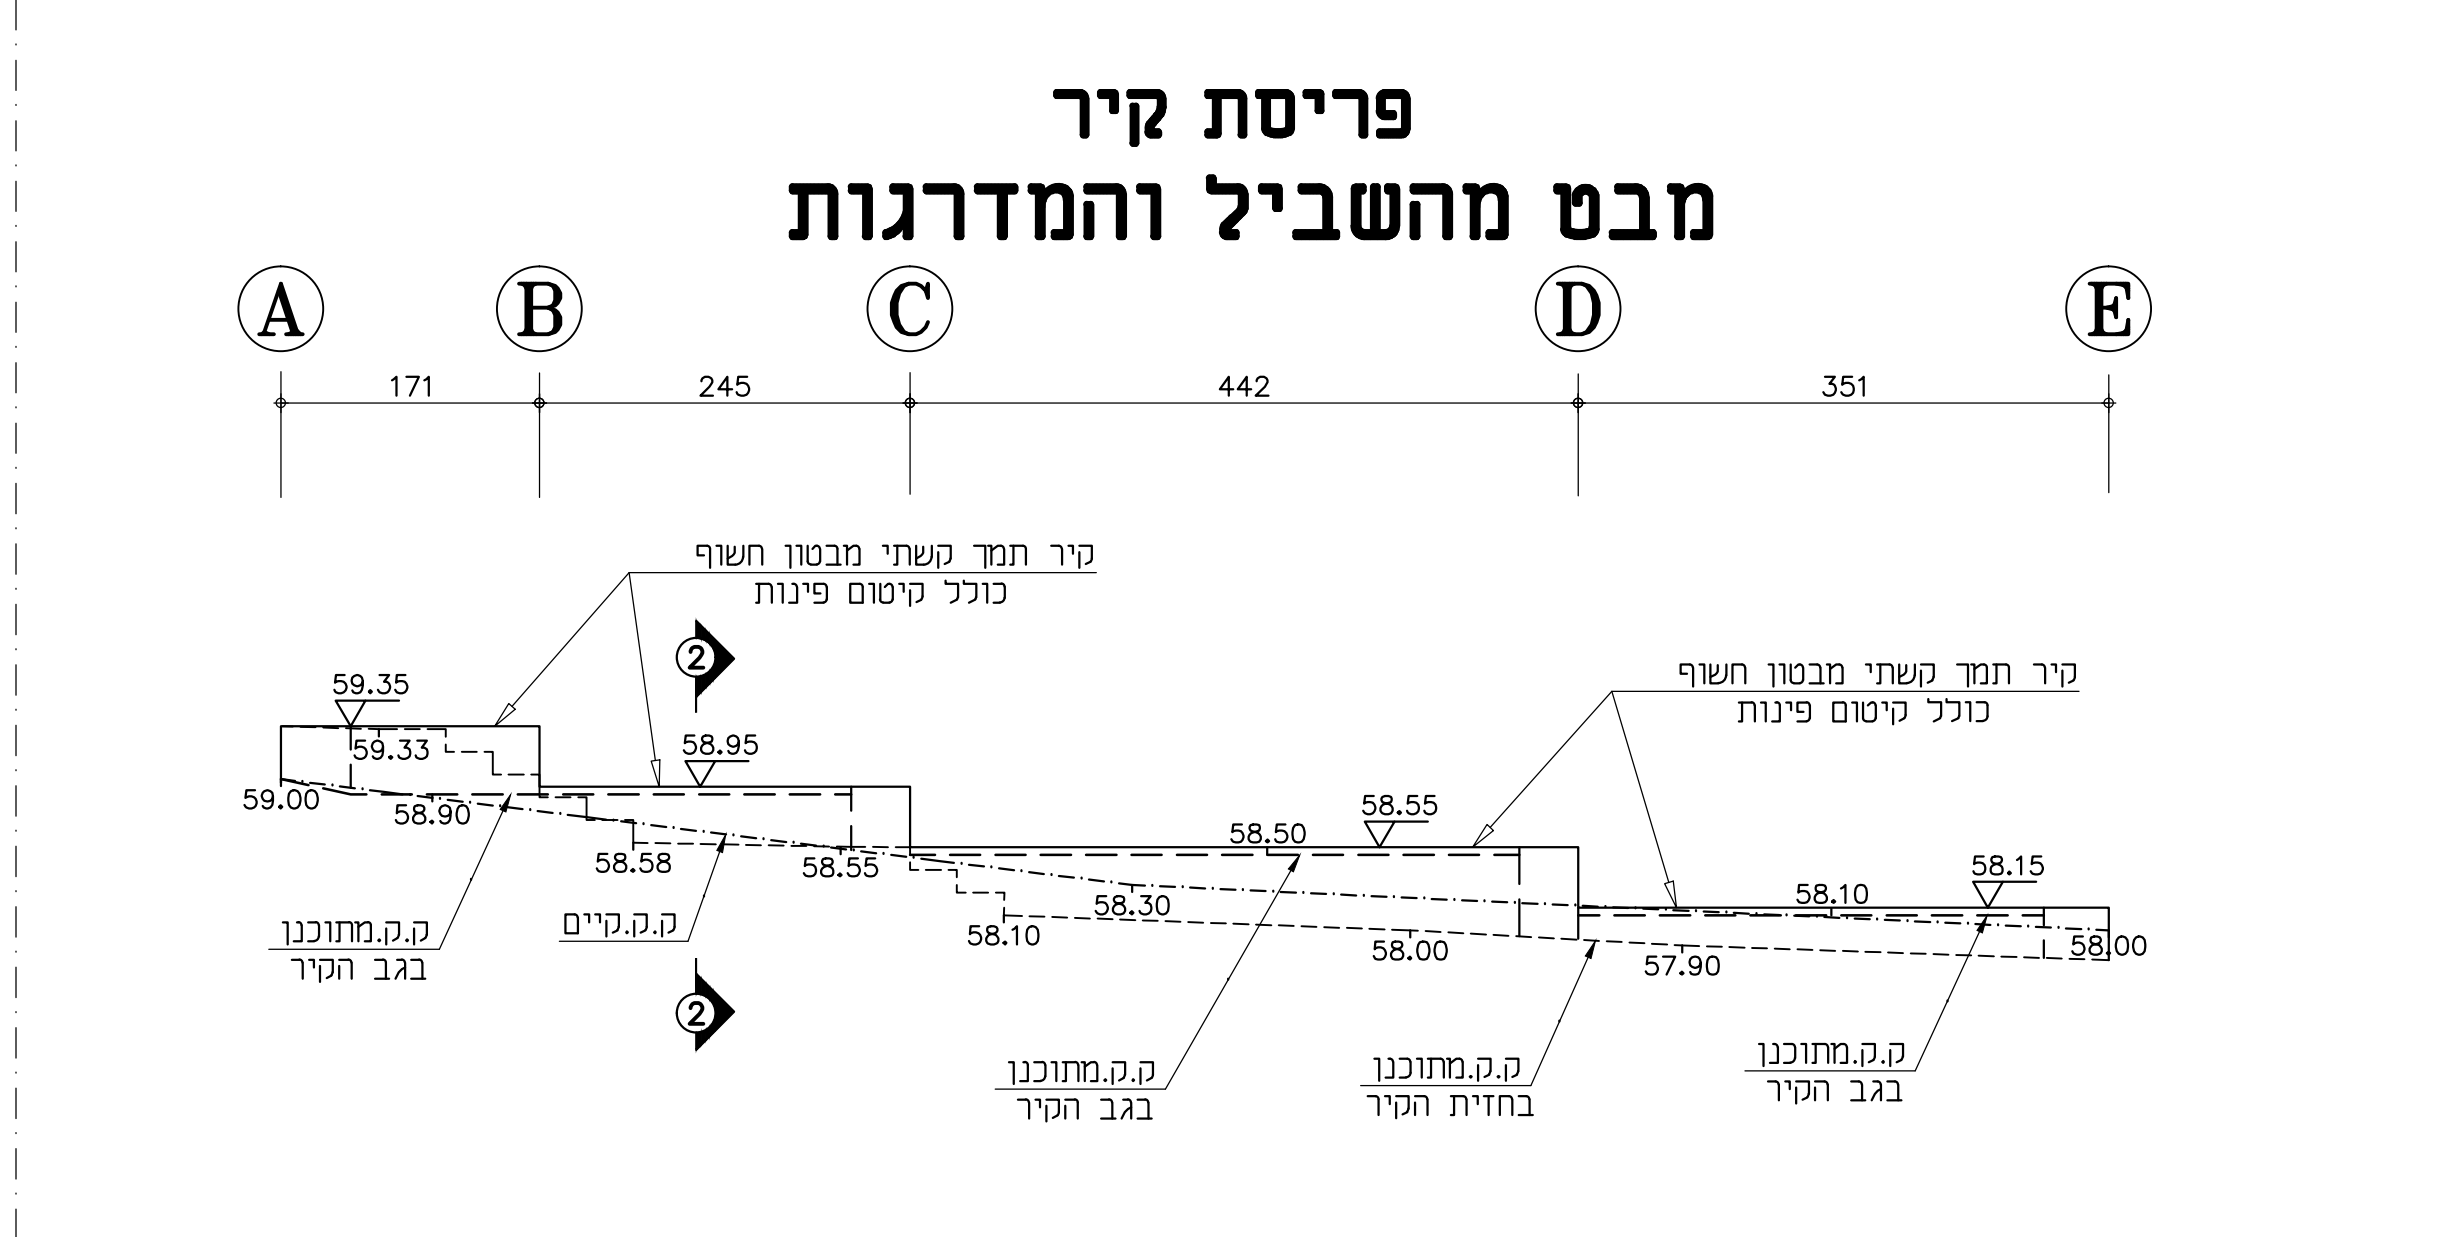

כוננס	φ ספירי
φ 30	φ 40

כוננס	φ ספירי
φ 30	φ 40