


שטח מתקן אקסטרים
במכרז תכנון-ביצוע נפרד
(כולל משטח בטיחות והצללה)
375 מ"ר

דשא
2000 מ"ר

שטח מתקן אקסטרים
במכרז תכנון-ביצוע נפרד
(כולל משטח בטיחות והצללה)
370 מ"ר

[603]

[603]

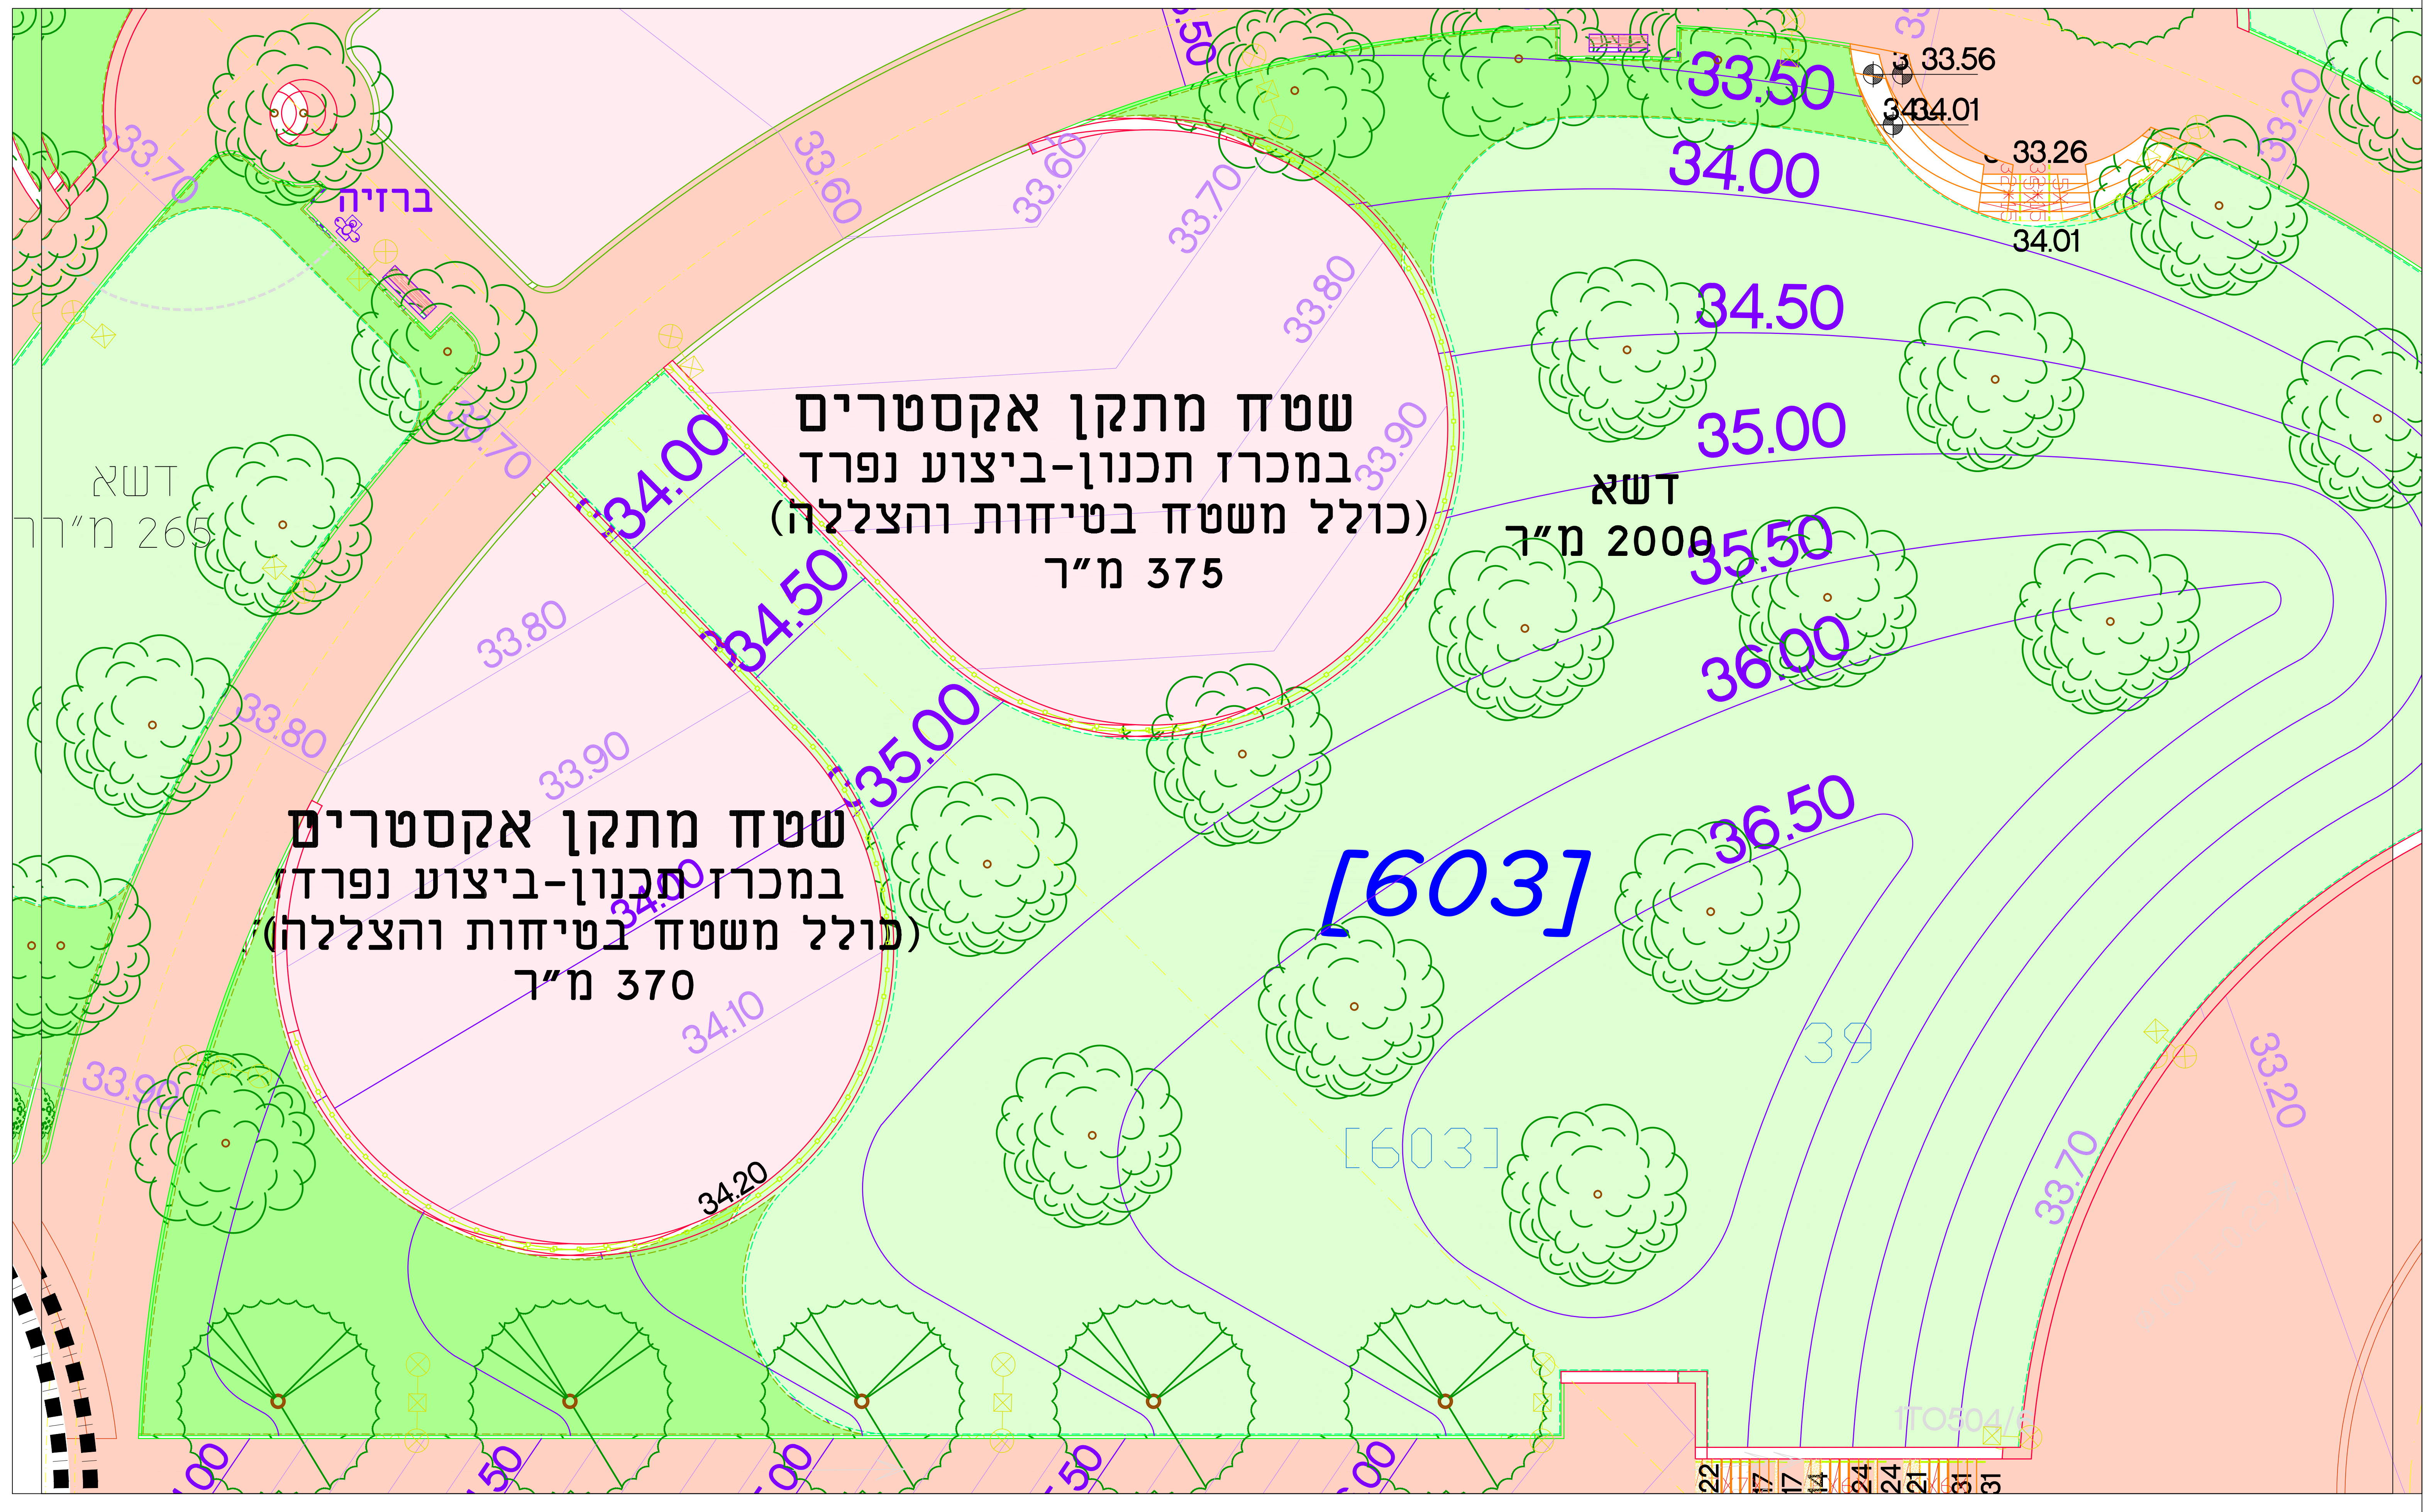

דשא
265 מ"ר

ברזיה

22 17 14 24 24 21 31 31

170504/5